



Ескіз планування 1 - поверх, дитячий садок

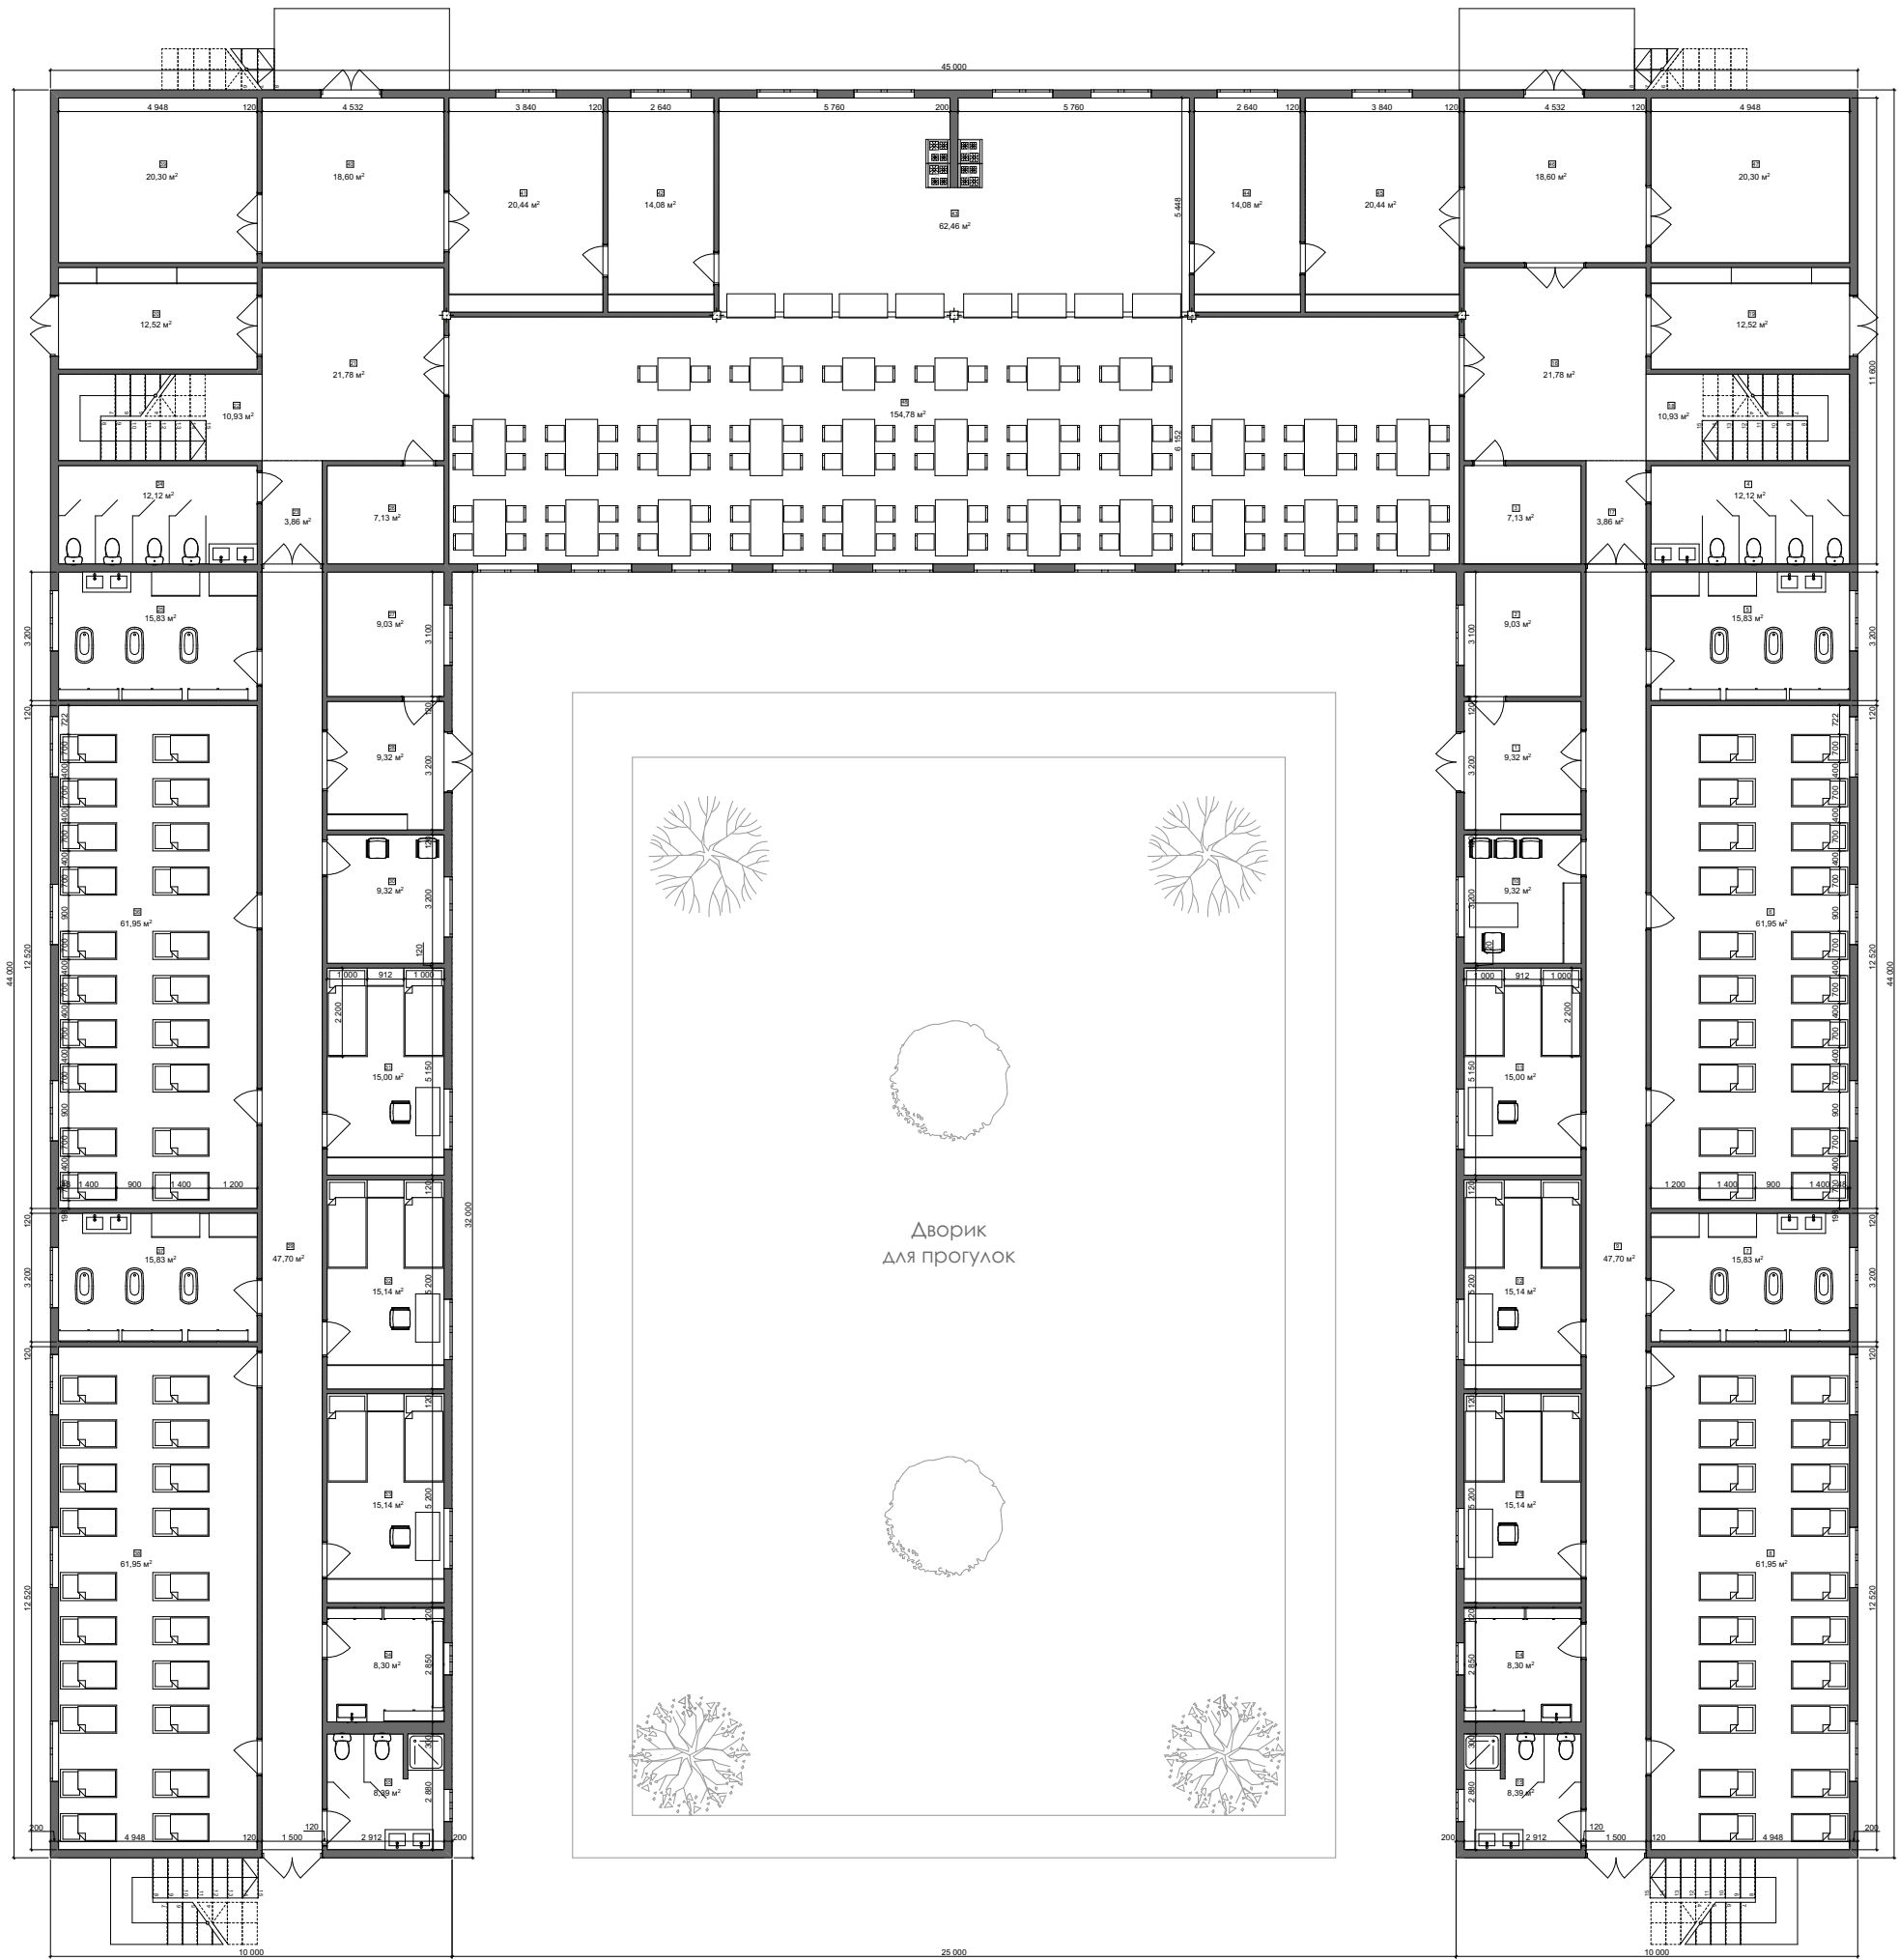

№	Найменування	Площа
1	Тамбур вестибюль	9,32
2	Приміщення для дитячих колясок 1	9,03
3	Гардеробна 1	7,13
4	Санвузол 1	12,12
5	Ванна кімната 1	15,83
6	Дитяча спальня 1, немовлята та повзунки	61,95
7	Ванна кімната 2	15,83
8	Дитяча спальня 2, немовлята та повзунки	61,95
9	Коридор 1	47,70
10	Кабінет завідувачки	9,32
11	Кімната персоналу 1	15,00
12	Кімната персоналу 2	15,14
13	Кімната персоналу 3	15,14
14	Горщикова кімната	8,30
15	Санвузол персоналу 1	8,39
16	Вестибюль 1	21,78
17	Коридор 1	3,86
18	Сходи 1	10,93
19	Тамбур передпокій 1	12,52
20	Тамбур передпокій 2	12,52
21	Вестибюль 2	21,78
22	Сходи 2	10,93
23	Коридор 2	3,86
24	Санвузол 2	12,12
25	Ванна кімната 2	15,83
26	Гардеробна 2	7,13
27	Приміщення для дитячих колясок 2	9,03
28	Тамбур вестибюль 2	9,32
29	Коридор 2	47,70
30	Приміщення для годування	9,32
31	Кімната персоналу 1	15,00
32	Кімната персоналу 2	15,14
33	Кімната персоналу 3	15,14
34	Горщикова кімната 2	8,30
35	Санвузол персоналу 2	8,39
36	Дитяча спальня 3, немовлята та повзунки	61,95
37	Ванна кімната 2	15,83
38	Дитяча спальня 4, немовлята та повзунки	61,95
39	Склад для продуктів 1	20,30
40	Розвантажувальна 1	18,60
41	Пекорський цех	20,44
42	Миття столового посуду	14,08
43	Гарячий цех	62,46
44	Миття кухонного посуду	14,08
45	Овочевий цех	20,44
46	Розвантажувальна 2	18,60
47	Склад для продуктів 2	20,30
48	Обідня зала на 100 осіб	154,78
		1 086,56 м²

Ескіз планування 2 - поверх, дитячий садок

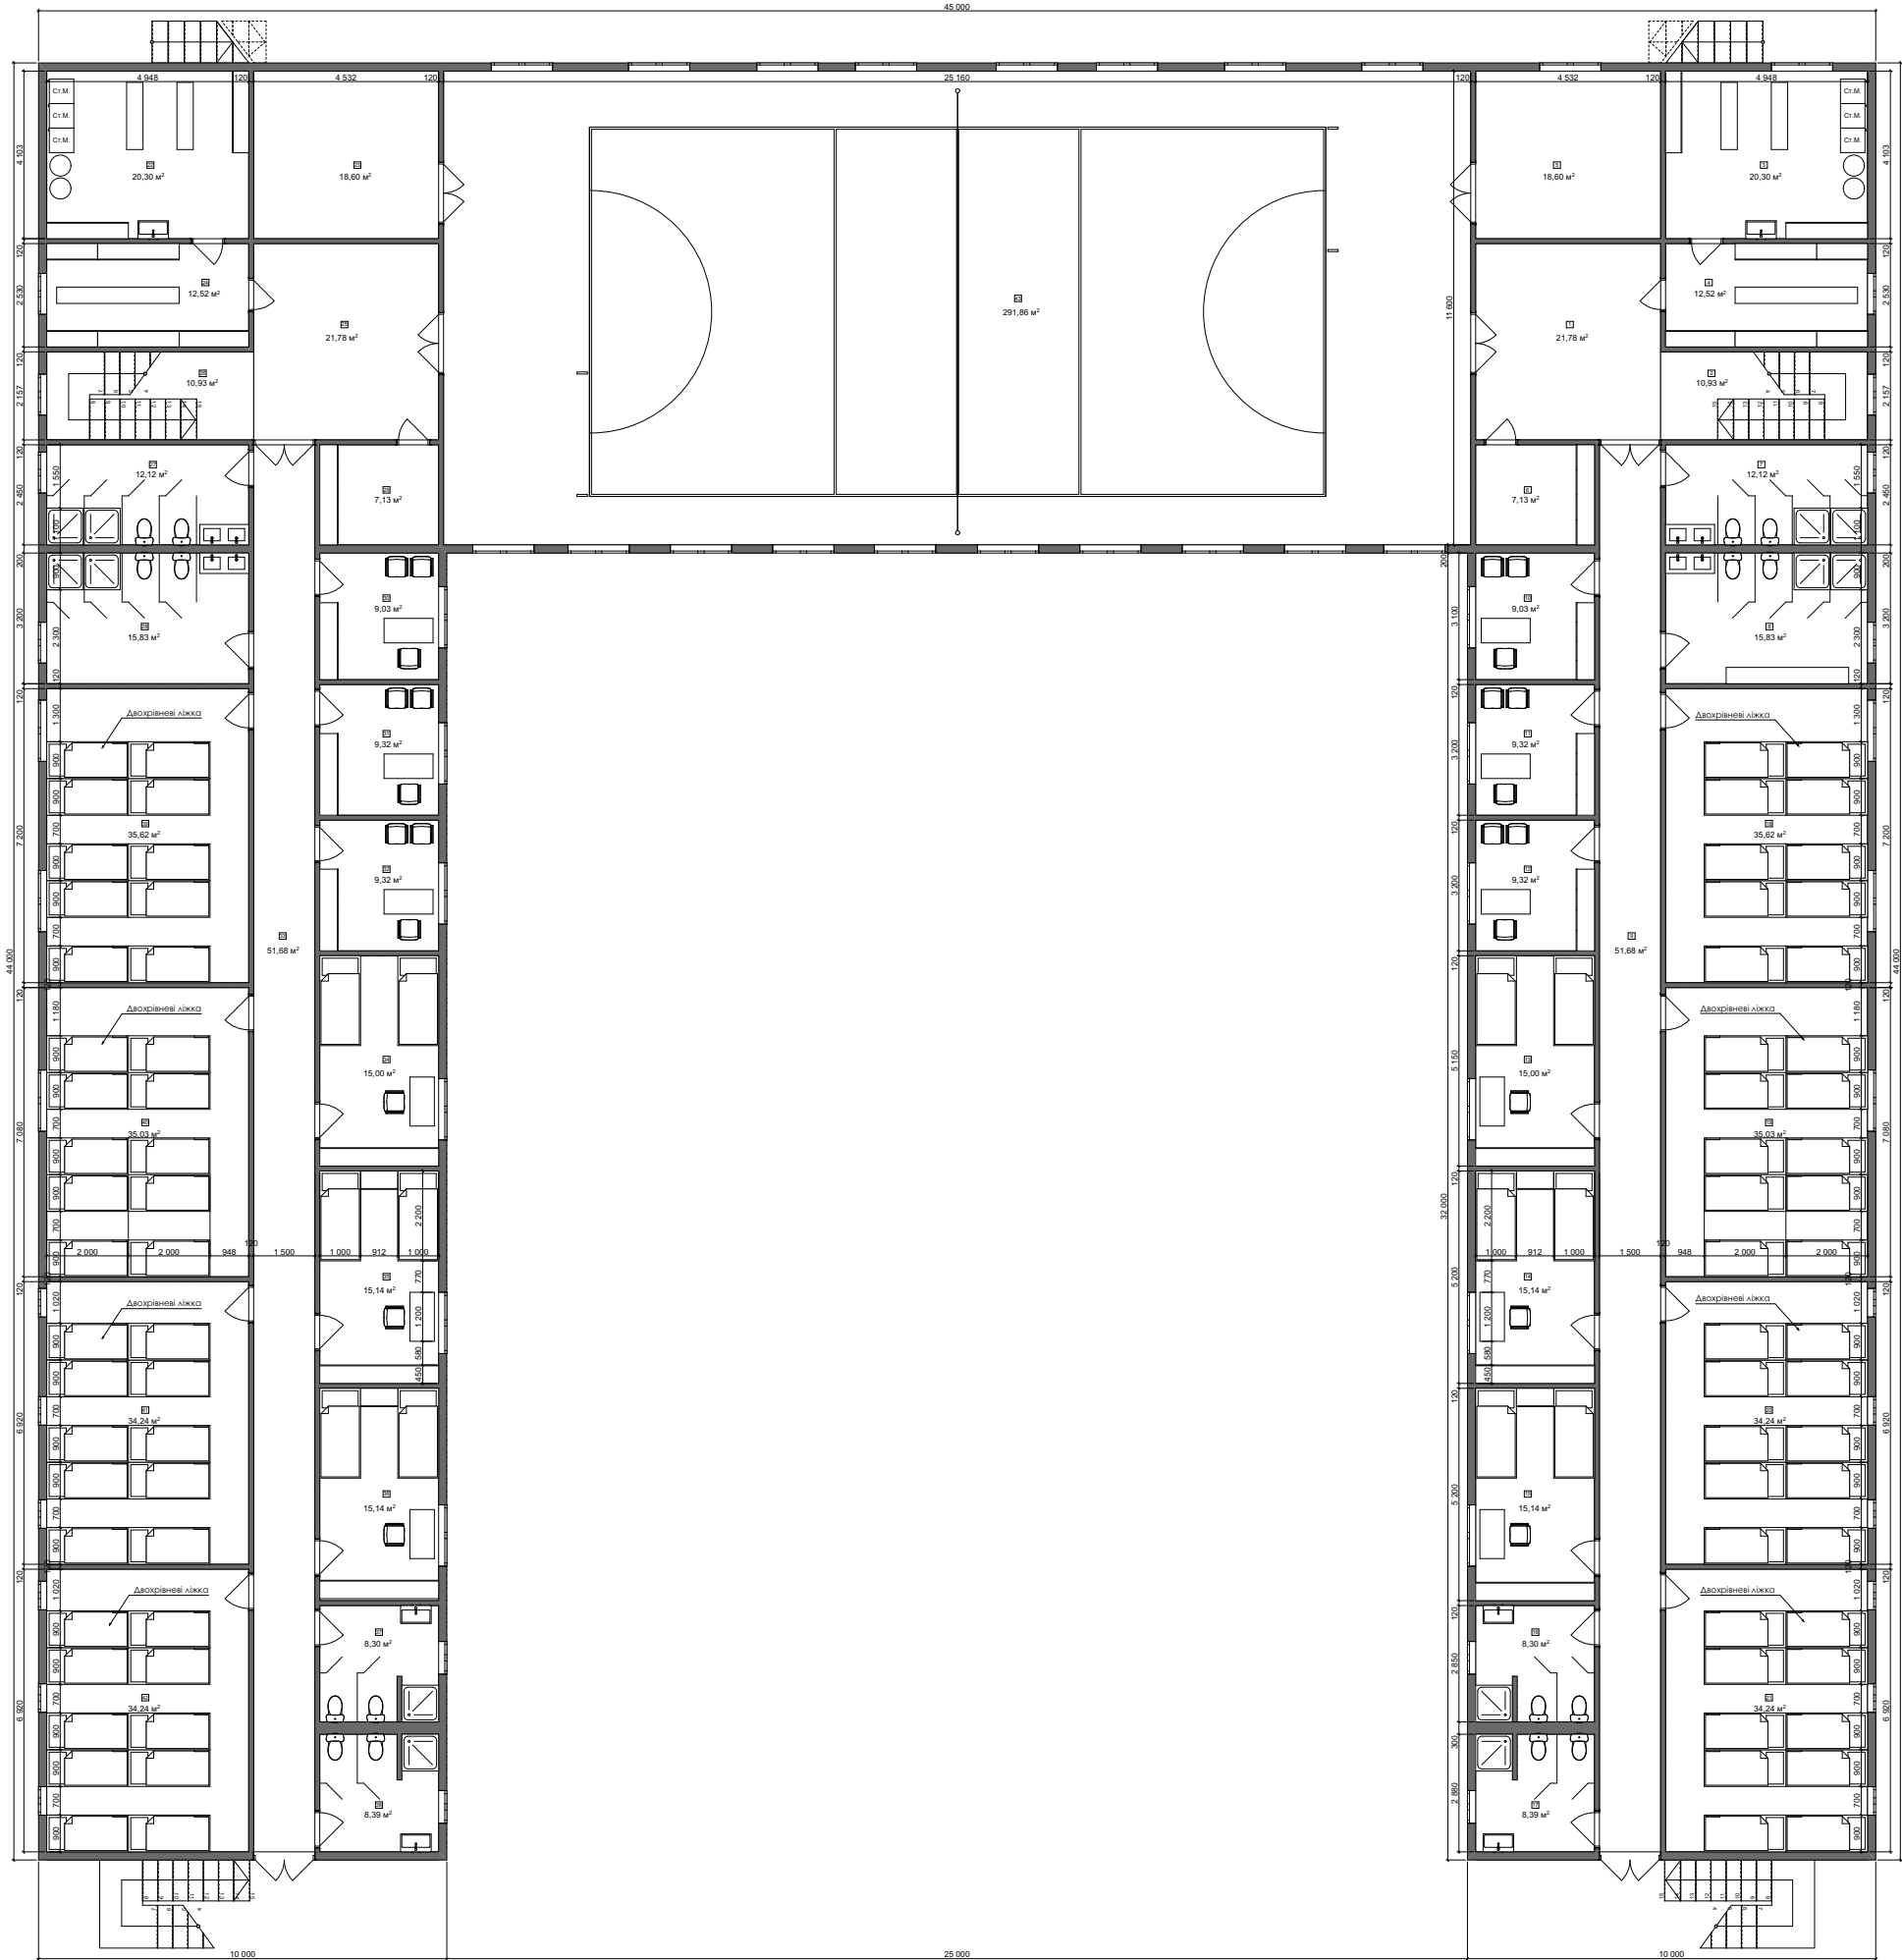

№	Найменування	Площа
1	Хол 1	21,78
2	Сходи 2 - й эт	10,93
3	Пральна	20,30
4	Склад білизни	12,52
5	Інвентарна	18,60
6	Підсобне приміщення	7,13
7	Санвузол чоловічий	12,12
8	Санвузол жіночий	15,83
9	Коридор	51,68
10	Кабінет терапевта	9,03
11	Кабінет психолога	9,32
12	Кабінет травматолога	9,32
13	Кімната персоналу 1	15,00
14	Кімната персоналу 2	15,14
15	Кімната персоналу 3	15,14
16	Санвузол персоналу жіночий	8,30
17	Санвузол персоналу чоловічий	8,30
18	Дитяча спальня жіноча 1, 4-10 років	35,62
19	Дитяча спальня чоловіча 2, 4-10 років	35,03
20	Дитяча спальня жіноча 2, 10-15 років	34,24
21	Дитяча спальня чоловіча 2, 10-15 років	34,24
22	Пральна	20,30
23	Інвентарна	18,60
24	Склад білизни	12,52
25	Хол 2	21,78
26	Сходи 2 - й эт	10,93
27	Санвузол чоловічий	12,12
28	Санвузол жіночий	15,83
29	Підсобне приміщення	7,13
30	Кабінет терапевта	9,03
31	Кабінет психолога	9,32
32	Кабінет травматолога	9,32
33	Коридор	51,68
34	Кімната персоналу 1	15,00
35	Кімната персоналу 2	15,14
36	Кімната персоналу 3	15,14
37	Санвузол персоналу жіночий	8,30
38	Санвузол персоналу чоловічий	8,30
39	Дитяча спальня жіноча 1, 4-10 років	35,62
40	Дитяча спальня чоловіча 2, 4-10 років	35,03
41	Дитяча спальня жіноча 1, 10-15 років	34,24
42	Дитяча спальня чоловіча 2, 10-15 років	34,24
43	Гральна зала	291,86
		1 091,00 м²